

# ΕΦΗΜΕΡΙΣ ΤΗΣ ΚΥΒΕΡΝΗΣΕΩΣ
## ΤΗΣ ΕΛΛΗΝΙΚΗΣ ΔΗΜΟΚΡΑΤΙΑΣ

ΑΘΗΝΑ 2 ΜΑΡΤΙΟΥ 1983 | ΤΕΥΧΟΣ ΤΕΤΑΡΤΟ | ΑΡΙΘΜΟΣ ΦΥΛΛΟΥ 48

## ΠΕΡΙΕΧΟΜΕΝΑ

### ΑΠΑΛΛΟΤΡΙΩΣΕΙΣ
#### ΑΠΟΦΑΣΕΙΣ



#### ΑΝΑΚΟΙΝΩΣΕΙΣ



### ΠΟΛΕΟΔΟΜΙΑ
#### ΔΙΑΤΑΓΜΑΤΑ



#### ΑΠΟΦΑΣΕΙΣ



#### ΑΝΑΚΟΙΝΩΣΕΙΣ



## ΑΠΑΛΛΟΤΡΙΩΣΕΙΣ
### ΑΠΟΦΑΣΕΙΣ

Αριθ. Ζ/2779 (1)

Κήρυξη ως αναδασωτέας διακατεχομένης δασικής εκτάσεως διακοσίων εννέα χιλιοστών του στρέμματος (0,209) εκτάσεως στη θέση Καμινάκι ή Μοσχούλα περιφερείας Κοινότητας Γιάλτρων, Ν. Ευβοίας.

Ο ΝΟΜΑΡΧΗΣ ΕΥΒΟΙΑΣ

Έχοντας υπόψη:

1. Το άρθρο 117 παρ. 3 του Συντάγματος της Ελλάδος.

2. Τις διατάξεις του Ν. 998/79 «περί προστασίας Δασών κλπ.», ήτοι: α) του άρθρου 41 παρ. 1, β) του άρθρου 38 παρ. 1.

3. Τις περί Διοικητικής Αποκεντρώσεως διατάξεις.

4. Τις διαταγές του Υπουργείου Γεωργίας: α) 160417/1180/8.7.1980 και β) 182447/24.9.1980.

5. Την Ηα/1673/29.6.1982 αναφορά του Δασαρχείου Ιστιαίας περί κηρύξεως ως αναδασωτέας της αναφερομένης εκτάσεως που εκχερσώθηκε από 1) W. DAMMERMAN, 2) D. DAMMERMAN, 3) TENGE ALGA MARIA EMMA κατ. Δυτ. Γερμανίας, αποφασίζουμε:

Κηρύσσουμε ως αναδασωτέα, με σκοπό τη διατήρηση του χαρακτήρα του δάσους και την προστασία και ανάπτυξη της δασικής βλαστήσεως, την διακατεχομένην δασική έκταση των διακοσίων εννέα χιλιοστών του στρέμματος (0,209), στη θέση Καμινάκι ή Μοσχούλα, περιφερείας Κοινότητας Γιάλτρων, Ν. Ευβοίας, και που προσδιορίζεται με τα στοιχεία: ΑΒΓΔΑ, όπως φαίνονται στο συνημμένο τοπογραφικό διάγραμμα, το οποίο αποτελεί αναπόσπαστο μέρος της αποφάσεως αυτής και έχει όρια:

Ανατολικά: Ελαιών Ηρακλή Φάλκου
Δυτικά: Διακατ. δάσος χ. πεύκης
Βόρεια: Αγρόκτημα DAMMERMAN
Νότια: Λιμάνι Γιάλτρων, αγροτική οδός Λ. Αιδηψού.

Η απόφαση αυτή να δημοσιευθεί στην Εφημερίδα της Κυβερνήσεως.

Χαλκίδα, 7 Ιουλίου 1982

Ο Νομάρχης
ΕΥΤΥΧΗΣ ΚΟΝΤΟΜΑΡΗΣ

Ἀπόσπασμα Τοπογραφικοῦ Χάρτου
Περιφερείας Κοινότητος Γιάλτρων


ΚΛΙΜΑΞ 1:20000

▪ Θέση ἐκχερσωθείσης ἐκτάσεως που προτείνεται νά κηρυχθεῖ ἀναδασωτέα.

Λ. Αἰδηψοῦ 22 ΙΟΥΝ. 1982
Ὁ Τεχν. Δασοπονίας

Ἰωαν. Βαλωμένος


ΕΘΕΩΡΗΘΗ
Ἱστιαία 24/ ΙΟΥΝ. 1982
Ὁ Δασάρχης

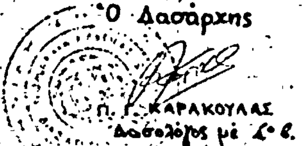

Π. Γ. ΚΑΡΑΚΟΥΛΑΣ
Δασολόγος μέ Α' β.

Σχεδιάγραμμα διακατεχομένου δάσους που εκχερσώθηκε στη θέση Καμινάκι ή Μοσχούλα Κοινότητος Γιάλτρων από τους 1) WERNER HUGO DAMMERMANN 2) DONALD WERNER DAMMERMANN και 3) TENGE OLGA MARIA EMMA, κατοίκους Δυτικής Γερμανίας.

αγρόκτημα DAMMERMANN

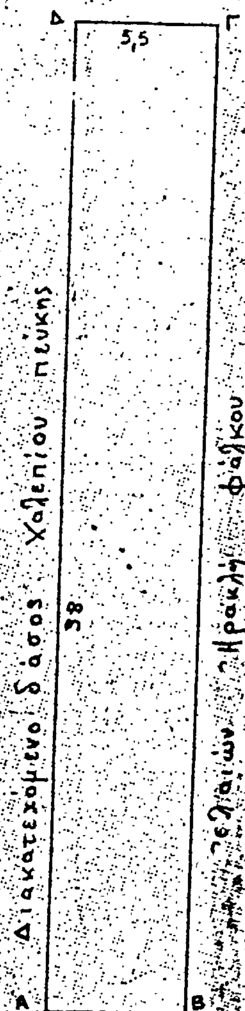


ΚΛΙΜΑΞ 1:200

ΑΒΓΔΑ εμβαδόν εκχερσωθείσης εκτάσεως = 0,209 στρεμ.

[illegible]
Σύμφωνα με την 2/2779/82
απόφασή μας.
Ο ΝΟΜΑΡΧΗΣ
ΕΥΤΥΧΙΟΣ ΚΟΝΤΟΜΑΡΗΣ

Λ. Αιδηψού 8 ΙΟΥΝ 1982
Ο Τεχν. Δασοπονίας
ΙΩΑΝ. ΒΑΛΣΑΜΕΝΟΣ

ΕΘΕΩΡΗΘΗ
Ιστιαία 24 ΙΟΥΝ 1982
Ο Δασάρχης
ΠΑ. ΚΑΡΑΚΟΥΛΑΣ
Δασολόγος με Α' Β

Λιμάνι Γιάλτρων ← αγροτική οδός → Λ. Αιδηψού

θάλασσα

## ΑΝΑΚΟΙΝΩΣΕΙΣ

(2)

Ειδοποίηση για παρακατάθεση αποζημίωσης ιδιοκτητών έκτασης που βρίσκεται στην περιοχή Αγίου Ιωάννη (οδού Βουλιαγμένης) του Δήμου Αθηναίων και που απαλλοτριώθηκε υπέρ του Σχολικού Ταμείου του Δημοτικού Σχολείου Αθηνών και με δαπάνη του Οργανισμού Σχολικών Κτιρίων.

ΟΡΓΑΝΙΣΜΟΣ ΣΧΟΛΙΚΩΝ ΚΤΙΡΙΩΝ

Το Νομικό Πρόσωπο Δημοσίου Δικαίου με την επωνυμία «ΟΡΓΑΝΙΣΜΟΣ ΣΧΟΛΙΚΩΝ ΚΤΙΡΙΩΝ», που εδρεύει στην Αθήνα και επί της οδού Φαβιέρου 30, ειδοποιεί ότι σύμφωνα με την Π. 7098/4509/13.10.1979 (ΦΕΚ 601/Δ'/24.10.1979) κοινή απόφαση των Υπουργών Οικονομικών και Εθνικής Παιδείας και Θρησκευμάτων για αναγκαστική απαλλοτρίωση που κηρύχθηκε υπέρ του Σχολικού Ταμείου του 89ου Δημοτικού Σχολείου Αθηνών και με δαπάνη του ΟΣΚ έκτασης εμβαδού 2.137 μ² (και σύμφωνα με το οριστικό διάγραμμα του κτηματολογίου 1.952,05 μ²) που βρίσκεται στην περιοχή Αγίου Ιωάννη (οδού Βουλιαγμένης) του Δήμου Αθηναίων και μεταξύ των οδών Κρότωνος—Φιλοξένου—Κάρπου, κατέθεσε στο Ταμείο Παρακαταθηκών και Δανείων, υπέρ των δικαιούχων την αποζημίωση που καθορίσθηκε σύμφωνα με την 4690/12.5.1982 απόφαση του Εφετείου Αθηνών και εκδόθηκε το υπ' αριθ. 686779/1.3.83 γραμμάτιο σύστασης παρακαταθήκης για ποσό 65.778.330 δρχ.

Αθήνα, 1 Μαρτίου 1983

Ο Δ/ντής—Συντονιστής ΟΣΚ
ΓΙΩΡΓΟΣ ΠΑΤΣΙΑΛΑΝΑΚΟΣ

---

(3)

Ειδοποίηση της γενομένης παρακαταθέσεως αποζημιώσεως εξ αναγκαστικής απαλλοτριώσεως εκτάσεως 94.060 Μ2 κειμένης εις θέσιν Μαλακάσα ή Μαλκάσα της κτηματικής περιφερείας της κοινότητος Δροσιάς του τέως Δήμου Αυλίδος.

ΣΩΛΗΝΟΥΡΓΕΙΑ ΑΘΗΝΩΝ Α.Ε.

Γνωστοποιείται, σύμφωνα με τον νόμο, ότι η εταιρεία «ΣΩΛΗΝΟΥΡΓΕΙΑ ΑΘΗΝΩΝ Α.Ε.» που εδρεύει στην Αθήνα, Πειραιώς 260 και ήδη Αμερικής 4α, κατέθεσεν το ποσόν των δέκα εκατομμυρίων τριακοσίων τεσσαράκοντα εξ χιλιάδων εξακοσίων δραχμών (10.346.600), εκδοθέντος του υπ' αριθ. 12532/11.1.1983 γραμματίου συστάσεως παρακαταθήκης (Γραφείον Χαλκίδος) όπερ κατετέθη εις τον Συμβολαιογράφον Χαλκίδος Ιωάννη Ευστ. Γερογιάννη, συνταχθείσης της υπ' αριθ. 82216/83 πράξεως αυτού, και αποδοτέας εις τους δικαιούχους τους δια της νομίμου οδού αναγνωρισθησομένους, δι' αποζημίωσιν εκτάσεως 94.060 Μ2 κηρυχθείσης αναγκαστικώς απαλλοτριωτέας υπέρ της ανωτέρω εταιρείας «ΣΩΛΗΝΟΥΡΓΕΙΑ ΑΘΗΝΩΝ Α.Ε.», δυνάμει της υπ' αριθ. Β 1895/3149/14.10.1981 κοινής αποφάσεως των Υπουργών Οικονομικών και Βιομηχανίας—Ενεργείας, δημοσιευθείσης εις το υπ' αριθ. 585/16.10.1981 ΦΕΚ. (τ. Δ'), προσδιοριζομένης (της απαλλοτριωθείσης εκτάσεως) εις την ως άνω πράξιν υπό τα στοιχεία 3—4—5—6—7—Η1—Θ1—Η—Κ1—Κ2—Λ2—Λ1—Μ1—Ν2—Ν1—W—S—R—L—J—F—Δ—Ε—Ζ—Α—D—3, εν συνδυασμώ και με την υπ' αριθ. 52/1982 απόφασιν του Μονομελούς Πρωτοδικείου Χαλκίδος, δια της οποίας καθωρίσθη προσωρινή τιμή μονάδος της αναγκαστικώς απαλλοτριωθείσης εκτάσεως δρχ. 110 κατά Μ2.

Αθήναι, 12 Ιανουαρίου 1983

Ο πληρεξούσιος Δικηγόρος
ΑΡΗΣ ΧΑΡΑΛΑΜΠΑΚΗΣ

(Αριθ. τριπλ. 504984/14.1.83 του Δ' Δημ. Ταμ. Αθηνών της 24.1.1983)

---

# ΠΟΛΕΟΔΟΜΙΑ

## ΔΙΑΤΑΓΜΑΤΑ

(4)

Καθορισμός όρων και περιορισμών δόμησης σε χώρο για ανέγερση Σχολείου μέσα στα ρυμοτομικά σχέδια Ηλιούπολης και Υμηττού (Αττικής).

### Ο ΠΡΟΕΔΡΟΣ ΤΗΣ ΕΛΛΗΝΙΚΗΣ ΔΗΜΟΚΡΑΤΙΑΣ

Έχοντας υπόψη:

1. Τις διατάξεις του από 17 Ιουλίου 1923 Ν. Δ/τος «περί σχεδίων πόλεων κλπ.» όπως μεταγενέστερα τροποποιήθηκαν και συμπληρώθηκαν και ειδικότερα το άρθρο του 9.

2. Τις διατάξεις του Ν. 1032/1980 «περί συστάσεως Υπουργείου Χωροταξίας, Οικισμού και Περιβάλλοντος» (ΦΕΚ 57/Α') και ειδικότερα τα άρθρα του 2, 3 και 7.

3. Την αριθμ. 75/1982 γνωμοδότηση του Συμβουλίου Χωροταξίας, Οικισμού και Περιβάλλοντος.

4. Την αριθμ. 787/1982 γνωμοδότηση του Συμβουλίου της Επικρατείας, με πρόταση του Υπουργού Χωροταξίας, Οικισμού και Περιβάλλοντος, αποφασίζουμε:

Άρθρο 1.

Οι όροι και περιορισμοί δόμησης του χώρου Σχολείου μέσα στα ρυμοτομικά σχέδια Ηλιούπολης και Υμηττού (Αττικής), που εγκρίθηκε με το από 11.1.1968 Β. Δ/γμα «περί τροποποιήσεως και επεκτάσεως των ρυμοτομικών σχεδίων Υμηττού (Αττικής) και Ηλιουπόλεως (Αττικής)» (ΦΕΚ 43/Δ'/1968), καθορίζονται ως εξής:

1. Μέγιστο ποσοστό κάλυψης: σαράντα τοις εκατό (40%) της επιφανείας του χώρου.

2. Συντελεστής Δόμησης: ογδόντα εκατοστά (0,80)

3. Μέγιστος αριθμός ορόφων: Δύο (2)

4. Μέγιστο ύψος κτιρίων: εννιά (9) μέτρα.

Άρθρο 2.

Η ισχύς αυτού του Διατάγματος αρχίζει από τη δημοσίευσή του στην Εφημερίδα της Κυβερνήσεως.

Στον Υπουργό Χωροταξίας, Οικισμού και Περιβάλλοντος αναθέτουμε τη δημοσίευση και εκτέλεση αυτού του Διατάγματος.

Αθήνα, 31 Δεκεμβρίου 1982

Ο ΠΡΟΕΔΡΟΣ ΤΗΣ ΔΗΜΟΚΡΑΤΙΑΣ
**ΚΩΝΣΤΑΝΤΙΝΟΣ Γ. ΚΑΡΑΜΑΝΛΗΣ**

Ο ΥΠΟΥΡΓΟΣ ΧΩΡΟΤΑΞΙΑΣ, ΟΙΚΙΣΜΟΥ ΚΑΙ ΠΕΡΙΒΑΛΛΟΝΤΟΣ
**ΑΝΤΩΝΙΟΣ ΤΡΙΤΣΗΣ**

**ΑΠΟΦΑΣΕΙΣ**

Αριθ. Γ.52343/2846 (5)

Αναστολή των οικοδομικών εργασιών σε περιοχή του εγκεκριμένου ρυμοτομικού σχεδίου Θεσσαλονίκης.

## Ο ΥΠΟΥΡΓΟΣ ΧΩΡΟΤΑΞΙΑΣ, ΟΙΚΙΣΜΟΥ ΚΑΙ ΠΕΡΙΒΑΛΛΟΝΤΟΣ

Έχοντας υπόψη:

1. Τις διατάξεις του Ν. Δ/τος «περί σχεδίων πόλεων κλπ.» της 17 Ιουλίου 1923, όπως μεταγενέστερα τροποποιήθηκαν και συμπληρώθηκαν και ειδικότερα την παράγραφο 2 του άρθρου 8, όπως η παράγραφος αυτή προστέθηκε με το άρθρο 1 του Ν. 551/1977 (ΦΕΚ 68/Α').

2. Τις διατάξεις του Ν. 1032/1980 «περί συστάσεως Υπουργείου Χωροταξίας, Οικισμού και περιβάλλοντος» (ΦΕΚ 57/Α') και ειδικότερα τα άρθρα 2, 3 και 7.

3. Την υπ' αριθ. 13902/689/15.4.1982 απόφαση του Υπουργού Χωροταξίας, Οικισμού και Περιβάλλοντος με θέμα «Μεταβίβαση εξουσίας του Υπουργού Χωροταξίας, Οικισμού και εριβάλλοντος στο Γενικό Γραμματέα του Υπουργείου, τους Δ/ντας και τους Τμηματάρχες, για την υπογραφή «εντολή Υπουργού» αποφάσεων, εγγράφων και λοιπών διοικητικών πράξεων» (ΦΕΚ 188/Β').

4. Την υπ' αριθ. Γ. 34279/2196/7.9.1982 κοινή απόφαση των Υπουργών Προεδρίας της Κυβερνήσεως και Χωροταξίας, Οικισμού και Περιβάλλοντος «Σύσταση Υπηρεσιών στο Υπουργείο Χωροταξίας, Οικισμού και Περιβάλλοντος» (ΦΕΚ 677/Β') και ειδικότερα το άρθρο 10.

5. Την υπ' αριθ. 642/1982 πράξη του Δημοτικού Συμβουλίου Θεσσαλονίκης, αποφασίζουμε:

α) Απαγορεύονται για τρείς (3) μήνες οι οικοδομικές εργασίες και η χορήγηση οικοδομικών στην περιοχή της Πλατείας Γαλοπούλου και συγκεκριμένα στο τμήμα της μεταξύ των οδών Δημ. Μαργαροπούλου και Διδασκαλίσσης Παπαθανασίου του ρυμοτομικού σχεδίου Θεσσαλονίκης, όπως φαίνεται με κυανή γραμμή στο σχετικό πρωτότυπο διάγραμμα σε κλίμακα 1:4000 που έχει θεωρηθεί από τον Προϊστάμενο της Διευθύνσεως Πολεοδομικών Εφαρμογών με την υπ' αριθ. Γ. 52443/1982 πράξη του και που αντίτυπό του δημοσιεύεται συνοπτικά με την παρούσα απόφαση.

β) Η ισχύς της παρούσης αποφάσεως αρχίζει από τη δημοσίευσή της στην Εφημερίδα της Κυβερνήσεως.

Αθήνα, 1 Δεκεμβρίου 1982


Με εντολή Υπουργού

Ο Γενικός Γραμματέας
ΓΙΑΝΝΗΣ ΚΑΛΑΝΤΙΔΗΣ

64 65 66 67 68 69 70 71 72 73 74 75 76 77 78

ΕΦΑΡΜΟΓΩΝ

ΟΛΕΩΣ ΘΕΣ/ΝΙΚΗΣ

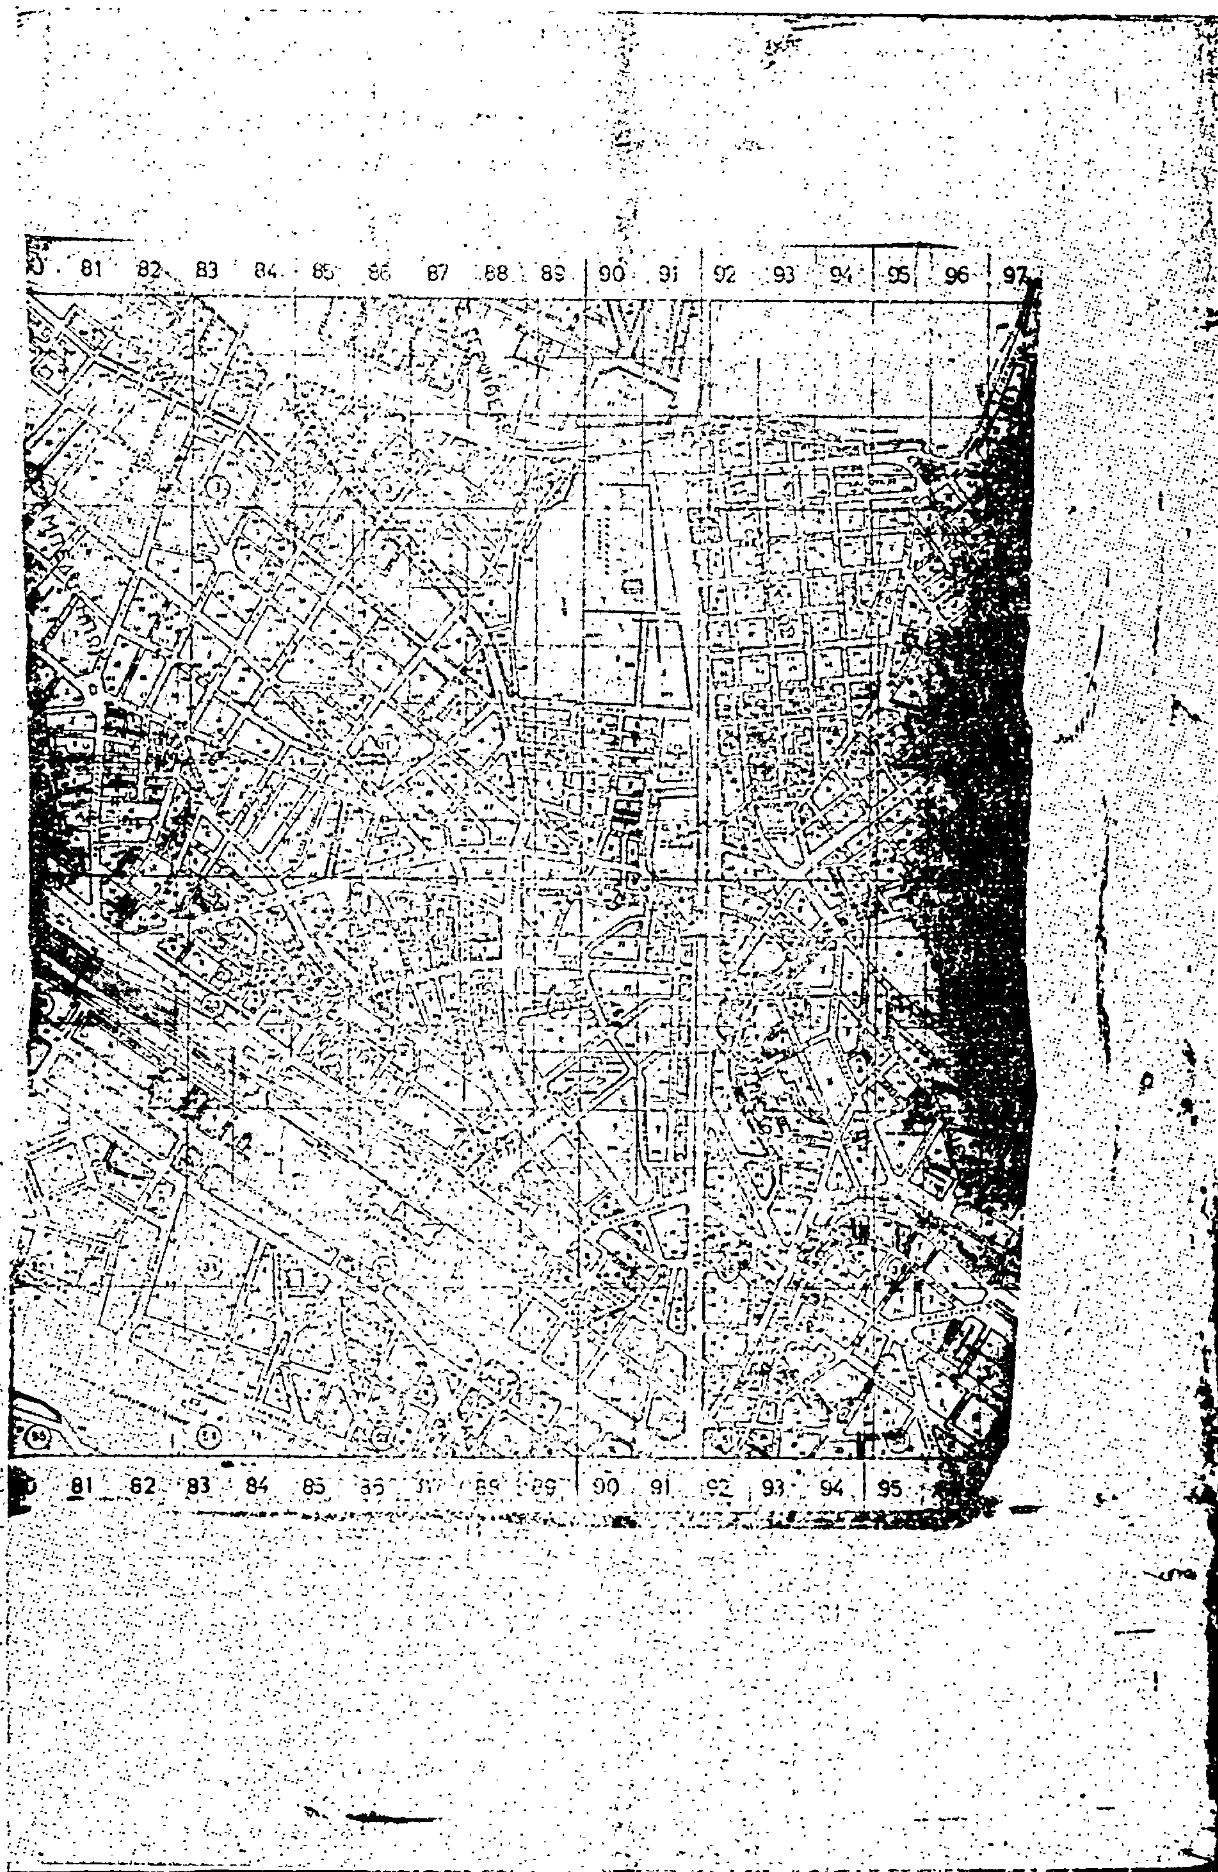
81 82 83 84 85 86 87 88 89 90 91 92 93 94 95 96 97
81 82 83 84 85 90 91 92 93 94 95

## ΑΝΑΚΟΙΝΩΣΕΙΣ

(6)

Ειδοποίησις της γενομένης καταθέσεως ποσού αποζημιώσεως προσκυρωμένων και ρυμοτομουμένων οικοπεδικών τμημάτων, κειμένων εν Εδέσση και επί της υπό διάνοιξιν οδού Δαρδανελλίων, δυνάμει της υπ' αριθ. 1/1965 πράξεως τακτοποιήσεως και αναλογισμού αποζημιώσεως της Διευθύνσεως Τεχνικών Υπηρεσιών Ν. Πέλλης.

1) Η Δέσποινα χήρα Χρήστου Σαμλίδη, κάτοικος Εδέσσης (Δαρδανελλίων 4), 2) η Ρουφία χήρα Αλεξάνδρου Σεραφειμίδου, κάτοικος Θεσ/νίκης (Φιλελλήνων 1) και 3) ο Παναγιώτης Σπ. Χατζησπύρου, κάτοικος Θεσ/νίκης, κατέθηκαν εις το εν Εδέσση Γραφείον του Ταμείου Παρακαταθηκών και Δανείων, δραχμάς εν εκατομμύριον εκατόν ενενήκοντα χιλιάδας εκατόν ογδοήκοντα μίαν (1.190.181) υπέρ των κάτωθι ειкαζομένων δικαιούχων, ήτοι : α) Δήμος Εδέσσης και β) Χρυσολογία χήρα Χρήστου Σταμοπούλου, τό γένος Γεωργίου Ράλλη, κάτοικος Εδέσσης, δια καταβλητέαν οριστικήν αποζημίωσιν καθορισθείσαν δυνάμει της υπ' αριθ. 206/1981 οριστικής αποφάσεως του Πολυμελούς Πρωτοδικείου Εδέσσης, εις δραχμάς πέντε χιλιάδας (5.000) ανά τετραγωνικόν μέτρον, δυνάμει της υπ' αριθ. 1/1965 πράξεως τακτοποιήσεως και αναλογισμού αποζημιώσεως της Δ/νσεως Τεχνικών Υπηρεσιών Ν. Πέλλης, νομίμως κυρωθείσης δια της υπ' αριθ. 5938/18.3.1965 αμετακλήτου αποφάσεως του Νομάρχου Πέλλης, δια τα προσκυρούμενα και ρυμοτομούμενα, εις το εν Εδέσση και επί της υπό διάνοιξιν οδού Δαρδανελλίων, Δημοτικής οδού και τμήματα οικοπέδου της δευτέρας εικαζομένης δικαιούχου, άτινα εμφαίνονται εν τη ανωτέρω σημειουμένη πράξει υπό στοιχεία : α) 20 — 21 — 24 — 25 — 20 τμήμα δημοτικής οδού επιφανείας 16,00 Μ2, β) 24 — 25 — 29 — 28 — 24 τμήμα δημοτικής οδού επιφανείας 5,00 Μ2, γ) 18 — 19 — 20 — 21 — 18 ωσαύτως τμήμα δημοτικής οδού επιφανείας 17,00 Μ2, δ) 21 — 22 — 26 — 24 — 21 τμήμα του οικοπέδου του φερομένου, παρά τη Υπηρεσία, ως ιδιοκτησία της Χρυσολογίας Ράλλη, επιφανείας 10,50 Μ2, ε) 24 — 26 — 27 — 28 — 24 του οικοπέδου του φερομένου ως ιδιοκτησία της Χρυσολογίας Ράλλη, επιφανείας 4,00 Μ2, στ) 22 — 67 — 68 — 26 — 22 τμήμα του ρυμοτομουμένου οικοπέδου της Χρυσολογίας Ράλλη, επιφανείας 40,00 Μ2, ζ) 26 — 27 — 28 — 72 — 69 — 68 — 26 τμήμα του ρυμοτομουμένου οικοπέδου της Χρυσολογίας Ράλλη, 43.75 Μ2, η) 21 — 22 — 23 — 21 τμήμα του οικοπέδου της Χρυσ. Ράλλη επιφανείας 1,70 Μ2, θ) 18 — 64 — 65 — 18 τμήμα κοινοχρήστου εκτάσεως, επιφανείας 3,75 Μ2, ι) 18 — 22 — 67 — 65 — 18 τμήμα του ρυμοτομουμένου οικοπέδου της Χρ. Ράλλη επιφανείας 37.50 Μ2, κ') το ήμισυ (1/2) του υπό στοιχεία α — β — δ — Β — α τμήματος του ρυμοτομουμένου οικοπέδου της Χρυσολογίας Ράλλη, επιφανείας 27,50 Μ2, ήτοι 27,50 : 2=13,75 Μ2, λ') 1) β — δ — Γ — ε — ζ — η — β τμήμα του ρυμοτομουμένου οικοπέδου της Χρυσολογίας Ράλλη, επιφανείας 38,50 Μ2 και 2) το ήμισυ (1/2) του υπό στοιχεία ε — ζ — ι — Δ — ε τμήματος του ρυμοτομουμένου οικοπέδου της, επιφανείας 27.50 Μ2 ήτοι 27,50 : 2=17,75 Μ2, αποδοτέων απάντων των ως άνω χρηματικών ποσών δια δικαστικής αποφάσεως.

Το εκδόν υπ' αριθ. 7397/17.12.1982 Γραμμάτιον συστάσεως παρακαταθήκης του Ταμείου Παρακαταθηκών και Δανείων (Γραφείον Εδέσσης) κατετέθη εις τον Συμβολαιογράφον και κάτοικον Εδέσσης (Π. Μελά 26) Αλέξανδρον 'Ακιον συνταχθείσης προς τούτο υπ' αυτού της υπ' αριθ. 23886/10.1.1983 πράξεως καταθέσεως γραμματίου συστάσεως παρακαταθήκης.

Προς γνώσιν παντός δικαιούχου και δια τας νομίμους συνεπείας δημοσιευθήτω η παρούσα δια της Εφημερίδος της Κυβερνήσεως.

Εν Εδέσση τη 30 Δεκεμβρίου 1982

Ο Πληρεξούσιος Δικηγόρος
ΝΙΚΗΤΑΣ ΣΤΑΥΡΟΥ ΓΚΙΟΥΡΟΣ

(Αριθ. τριπλ. Γ' Δημοσίου Ταμείου Αθηνών 906779/83)

(7)

Ειδοποίησις γενομένης παρακαταθέσεως αποζημιώσεως λόγω ρυμοτομίας και προσκυρώσεως

Παρά των 1) Αικατερίνης χήρας Προδρ. Κουρκουτίδου, 2) Σοφίας Προδρ. Κουρκουτίδα και 3) Ευτυχίας Νικολαΐδου (το γένος Προδρόμου Κουρκουτίδου) κατοίκων Θεσσαλονίκης κατετέθη εις το Ταμείον Παρακαταθηκών και Δανείων (Υποκατάστημα Θεσσαλονίκης) η προσδιορισθείσα δια της αριθ. 4588/1982 αποφάσεως του Μον/λούς Πρωτοδικείου Θεσ/νίκης αποζημίωσις εκ δρχ. 16.000 εκδοθέντος του αριθμ. 311.974/23.12.82 Γραμματίου συστάσεως παρακαταθήκης υπέρ του αναγνωρισθέντος δικαιούχου Σπύρου Αντωνίου Νάκου, λόγω ρυμοτομίας προσκυρώσεως υπέρ της ιδιοκτησίας των καταθετών τμήματος οικοπέδου 0,80 $μ^2$ δυνάμει της αριθ. 2253/1966 πράξεως τακτοποιήσεως του Πολεοδομικού Γραφείου Θεσ/νίκης κυρωθείσης δια της αριθ. 72.135/6.12.1966 αποφάσεως του Νομάρχου Θεσ/νίκης. Το ως άνω Γραμμάτιον παρακαταθήκης κατετέθη εις την συμβολαιογράφον Θεσ/νίκης Ελένην Δημητρίου Ευθυμιάδου συνταχθείσης της αριθ. 3764/23.12.1982 πράξεώς της.

Εν Αθήναις τη 11η Ιανουαρίου 1983

Ο Πληρεξούσιος Δικηγόρος
ΕΥΘ. ΗΛ. ΠΑΠΑΓΕΩΡΓΙΟΥ

(Αριθ. τριπλ. Ταμ. Γεν. Εισπρ. Αθηνών 626846/83)

(8)

Ειδοποίηση για την τακτοποίηση αποζημίωση από αναγκαστική απαλλοτρίωση.

Οι 1) Νικόλαος Γεωργίου Μιχαλιώτης, 2) Ελένη θυγ. Γεωργίου Μιχαλιώτη και 3) Θεοδώρα συζ. Γεωργίου Μιχαλιώτη, κάτοικοι Κατερίνης, πληροφορούμε τους 1) Αλίκην συζ. Ευθυμίου Ράλλη, το γένος Τσικοπούλου, κάτοικον Θεσσαλονίκης, 2) Χαρίκλειαν χήραν Κων/νου Πόδα, 3) Νίκην συζ. Ευαγγέλου Καραφουλίδη, το γένος Κων/νου Πόδα, 4) 'Ανναν συζ. Θεοδώρου Μαυροπούλου, το γένος Κων/νου Πόδα, 5) Ιωάννην Κων/νου Πόδα, 6) Ηλία Κων/νου Πόδα, 7) Αλέξανδρον Κων/νου Πόδα, κατοίκους Κατερίνης, ότι την αποζημίωση, που καθόριστε το Μονομελές Πρωτοδικείον Κατερίνης με την απόφαση του 46/1983 των 265.000 δραχμών συνολικά, για την έκτασή τους, εμβαδού 26,50 τ.μ. που με την πράξη τακτοποιήσεως και αναλογισμού αποζημίωσης 5.21.1/6/79 του Πολεοδομικού Γραφείου Κατερίνης, με τα στοιχεία 1—2—6—1, προσκυρώθηκε στην ιδιοκτησία μας, συμψηφίζομε με την ισόποσο αποζημίωση που οφείλεται από μέρους τους σε μας για το τμήμα της ιδιοκτησίας μας, εμβαδού 26,50 τ.μ. που με τα στοιχεία 2—4—5—3—2, προσκυρώθηκε με την ίδια παραπάνω πράξη την ιδιοκτησία τους.

Η ειδοποίηση γίνεται για την κατά νόμο κατάληψη του προσκυρωμένου.

Κατερίνη, 27 Ιανουαρίου 1983

Ο Πληρεξούσιος Δικηγόρος
Γ. Χ. ΤΡΙΑΝΤΑΦΥΛΛΙΔΗΣ

(Αριθ. τριπλ. Δικ. Εισπρ. Αθηνών 590294/83)

ΑΠΟ ΤΟ ΕΘΝΙΚΟ ΤΥΠΟΓΡΑΦΕΙΟ